



1-ый этаж

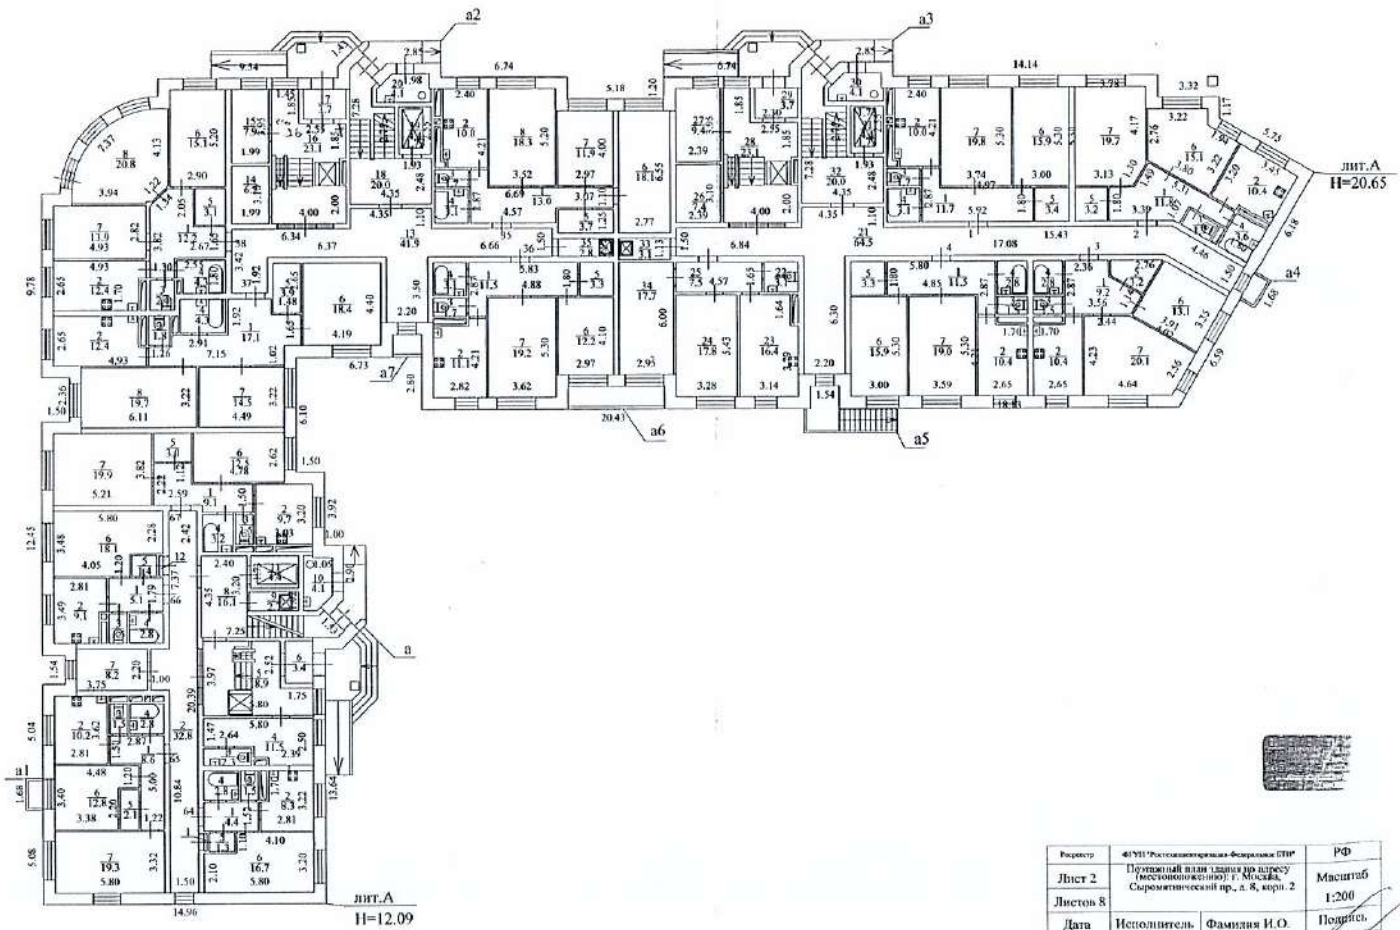


Листов 8		
Дата	Исполнитель	Фамилия И.О.
06.08.2012	Выполнил	Соболев С.Ю.
06.08.2012	Проверил	Валеев М.А.

2-ой этаж

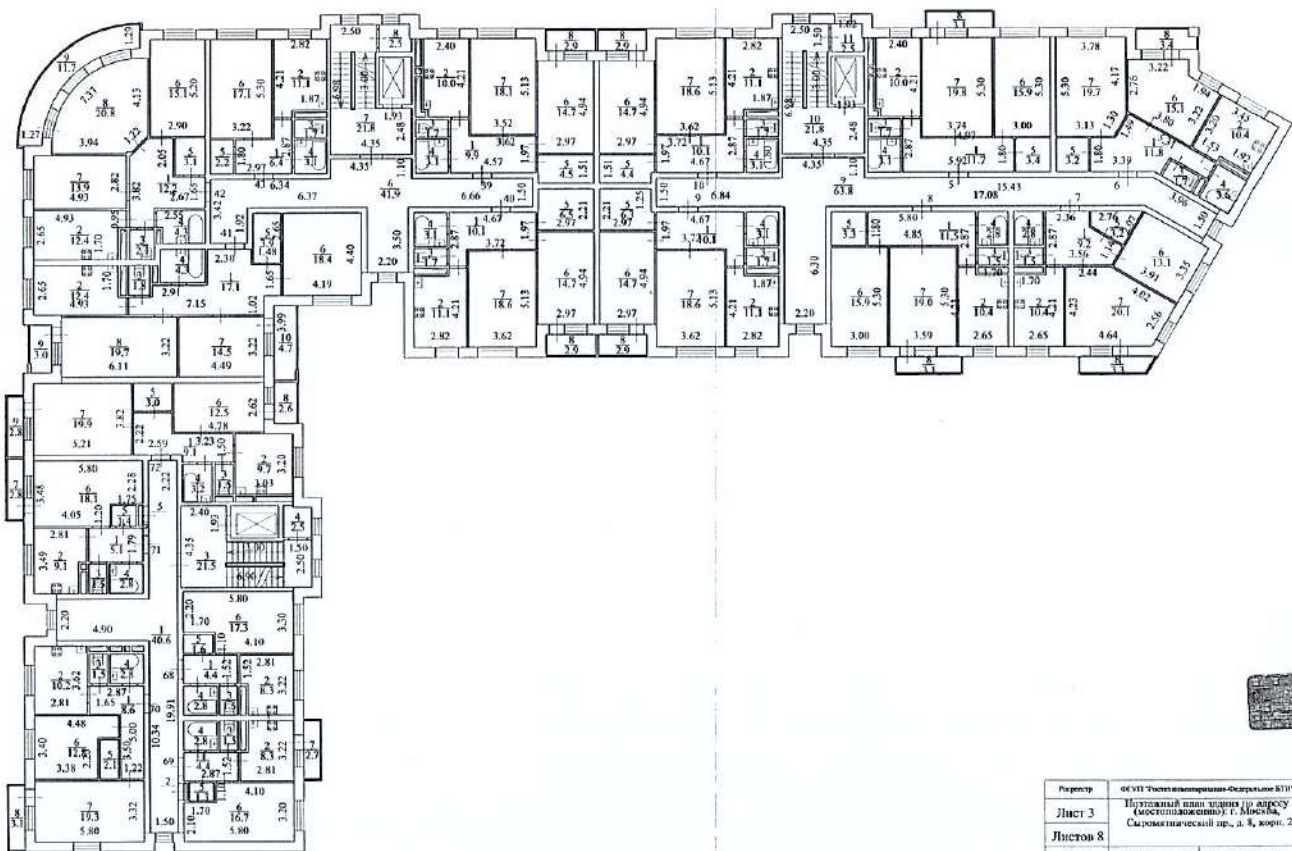


Листов 8			1:200
Дата	Исполнитель	Фамилия И.О.	Подпись
06.08.2012	Выполнил	Соболев С.Ю.	<i>[Signature]</i>
06.08.2012	Проверил	Валентин М.А.	<i>[Signature]</i>

3-ий этаж

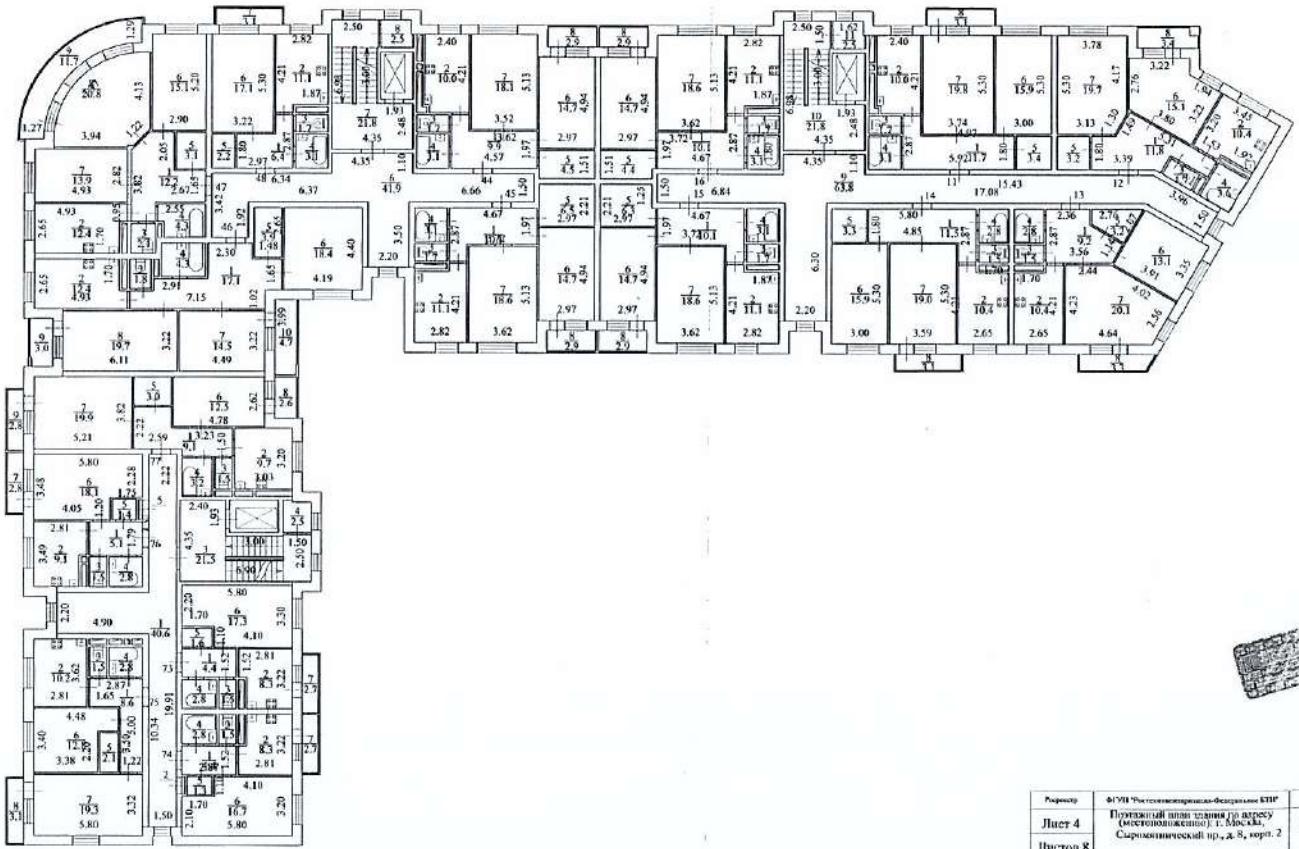


Листов 8			
Дата	Исполнитель	Фамилия И.О.	Подпись
06.08.2012	Выполнил	Соболев С.Ю.	
06.08.2012	Проверил	Валентин М.А.	

### 4-ый этаж

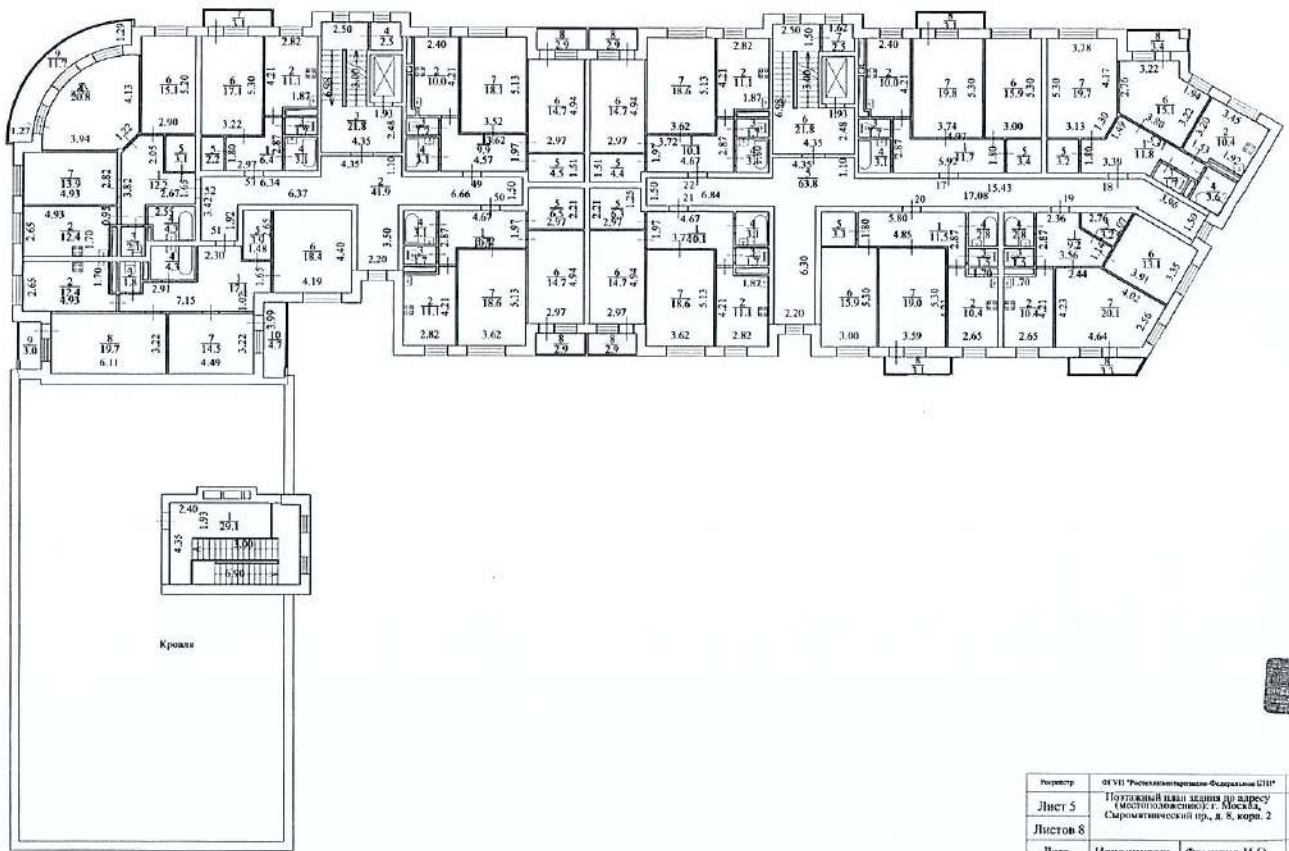


Листов 8		
Дата	Исполнитель	Фамилия И.О.
06.08.2012	Выполнил	Собольев С.Ю.
06.08.2012	Проверил	Ивазиев М.А.

5-ый этаж

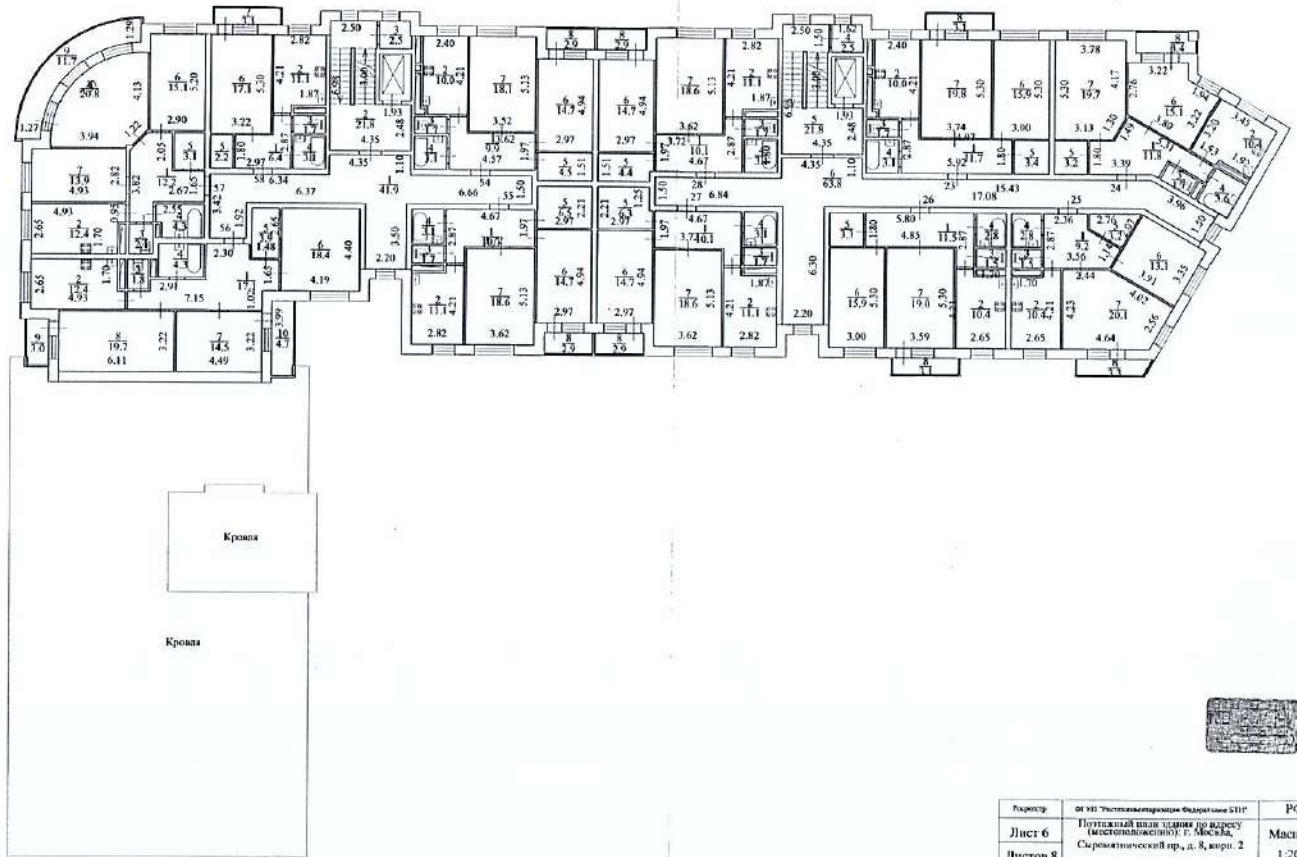


Листов 8			1:200
Дата	Исполнитель	Фамилия И.О.	Подпись
06.08.2012	Выполнил	Соболев С.Ю.	<i>[Signature]</i>
06.08.2012	Проверил	Налезин М.А.	<i>[Signature]</i>

6-ой этаж

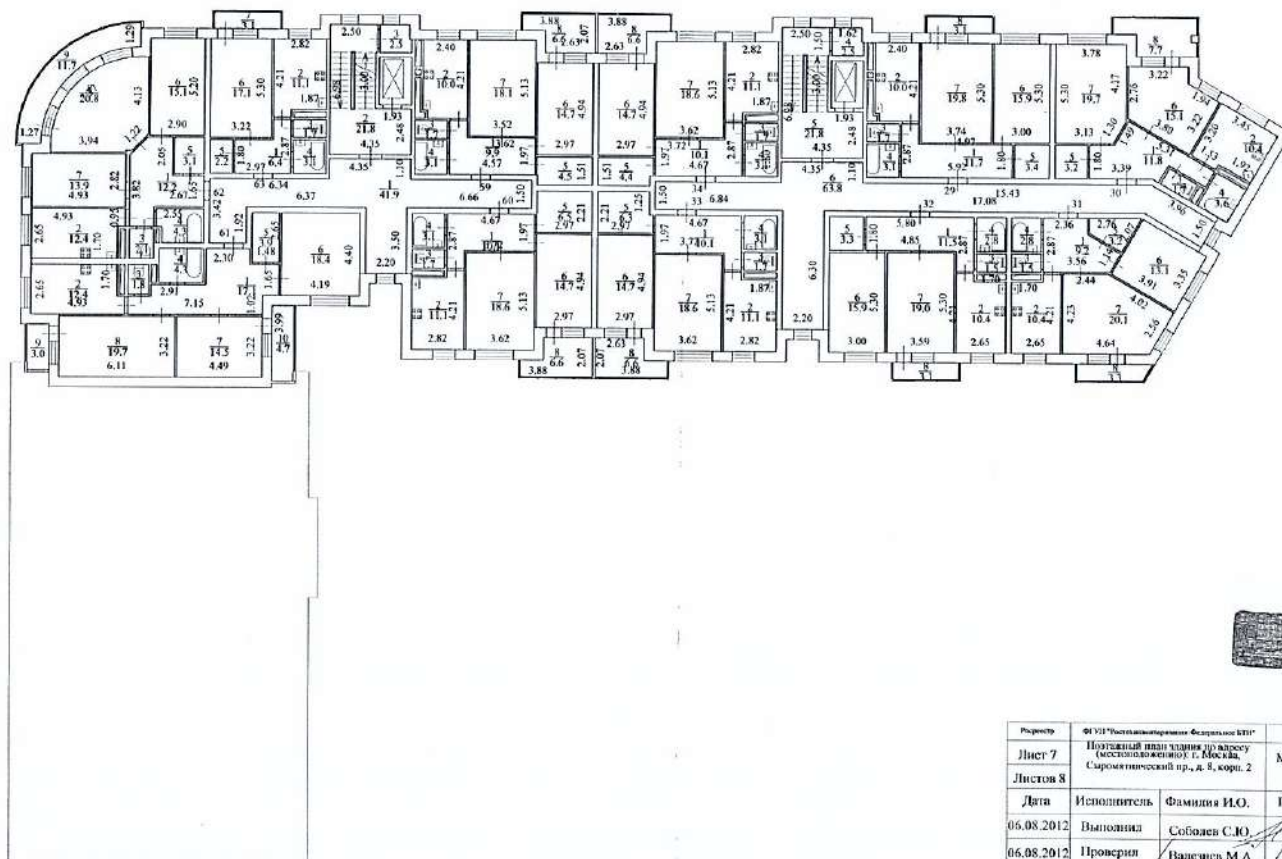

Листов 8		1:200	
Дата	Исполнитель	Фамилия И.О.	Подпись
06.08.2012	Выполнил	Соболев С.Ю.	<i>[Signature]</i>
06.08.2012	Проверил	Валетов М.А.	<i>[Signature]</i>

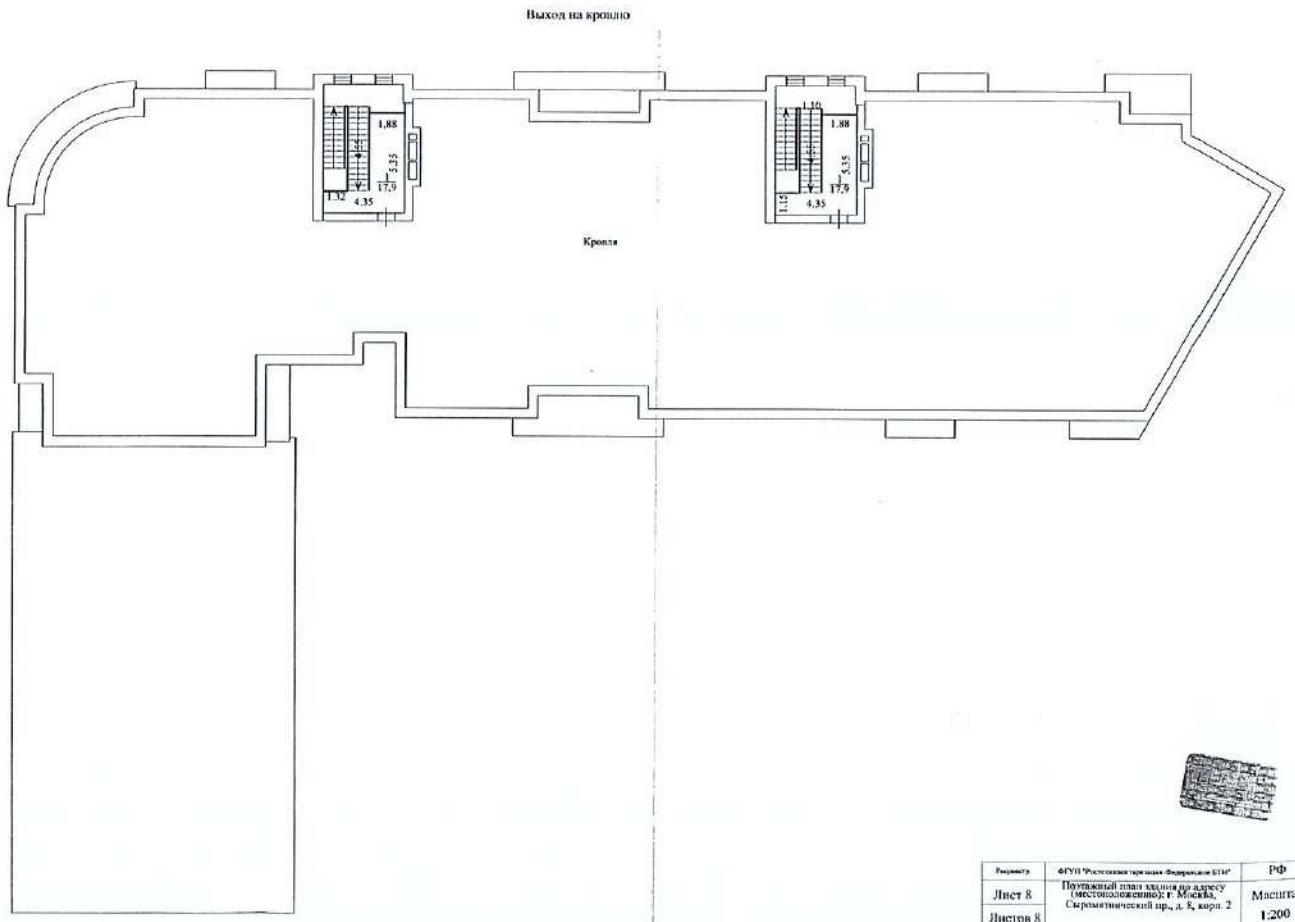

Листов 8			
Дата	Исполнитель	Фамилия И.О.	Подпись
06.08.2012	Выполнил	Соболев С.Ю.	<i>[Signature]</i>
06.08.2012	Проверил	Валетов М.А.	<i>[Signature]</i>

